


# IPANEL ÁNGULO

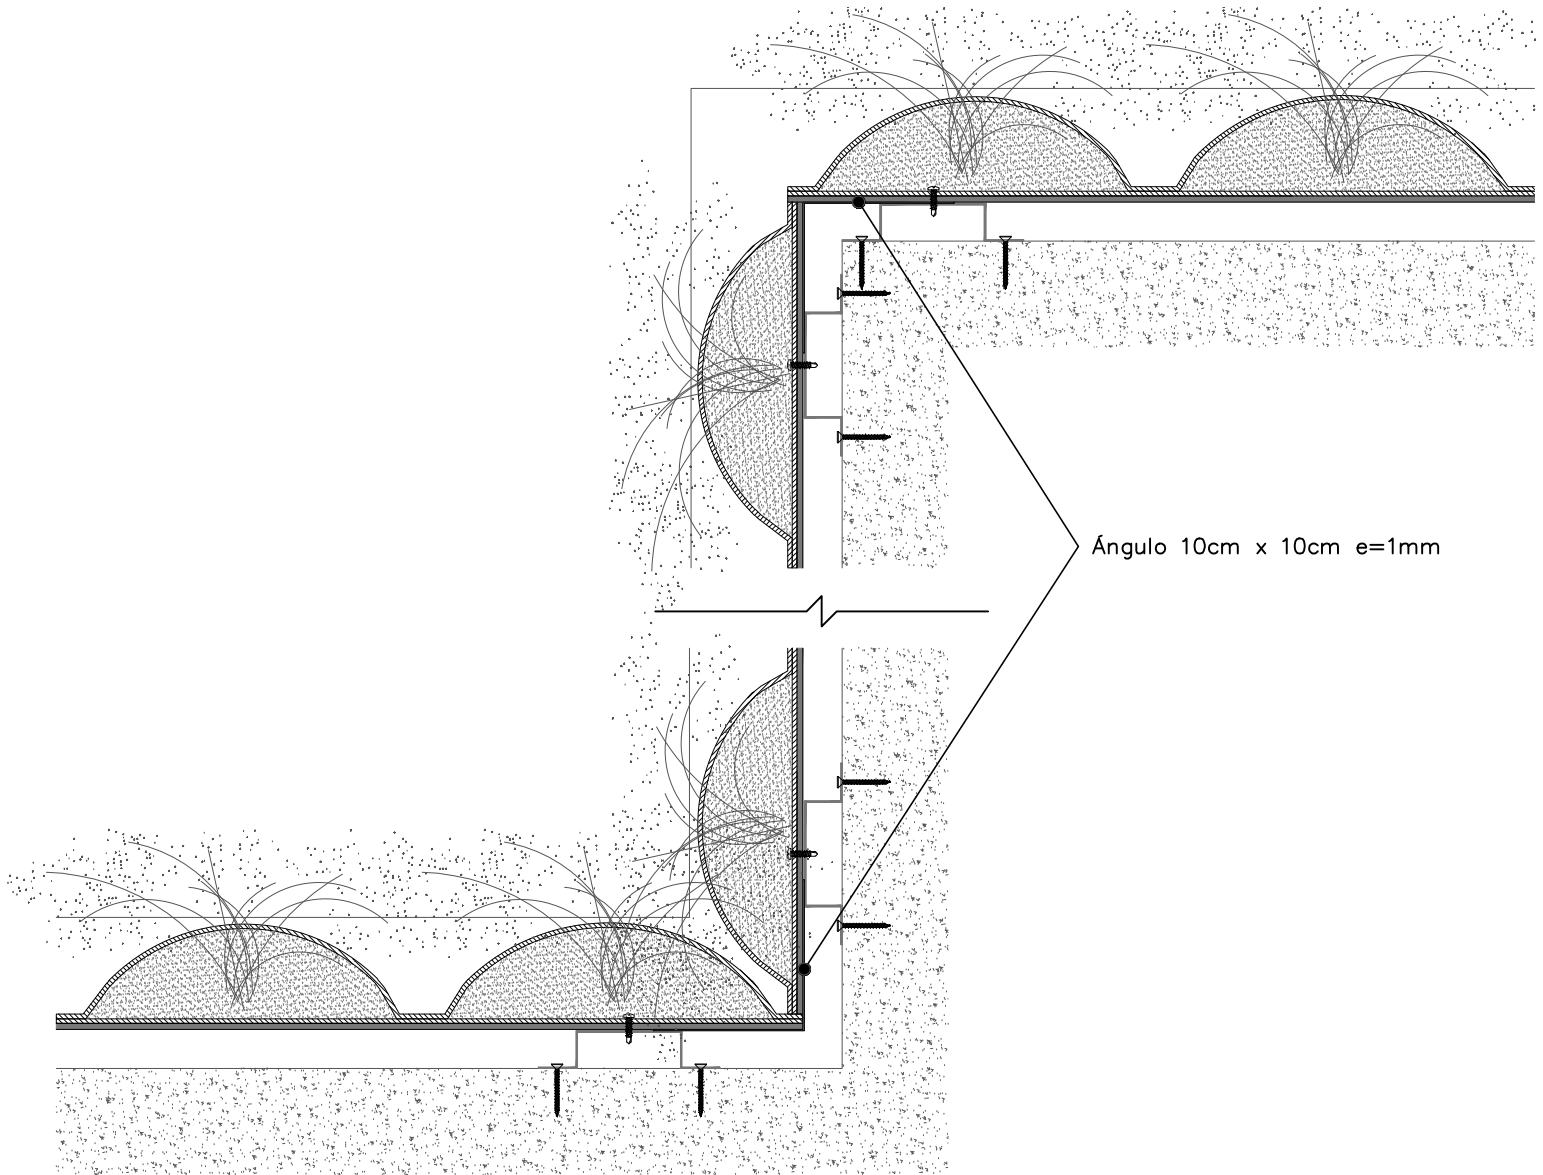


i P A N E L



SISTEMA: 7kg/m<sup>2</sup>  
+AGUA+PLANTA:  
17kg/m<sup>2</sup>



24 PLANTAS/m<sup>2</sup>

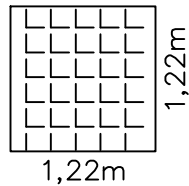

Sistema ligero adaptable a medidas , curvaturas y perímetros de obra. Incluye 24 bolsillos/m<sup>2</sup> a determinar su tamaño (pequeño, mediano, grande), sistema de riego mediante cinta exudante con regulador de caudal para 1,5litros/m<sup>2</sup>-día, sensores de humedad, proyecto de selección botánica ajustada a ámbito, necesidades del cliente y tipo de mantenimiento previsto .

VERTICAL  
urban  
biotechnology