



IPANEL CARPINTERÍA SECCIÓN

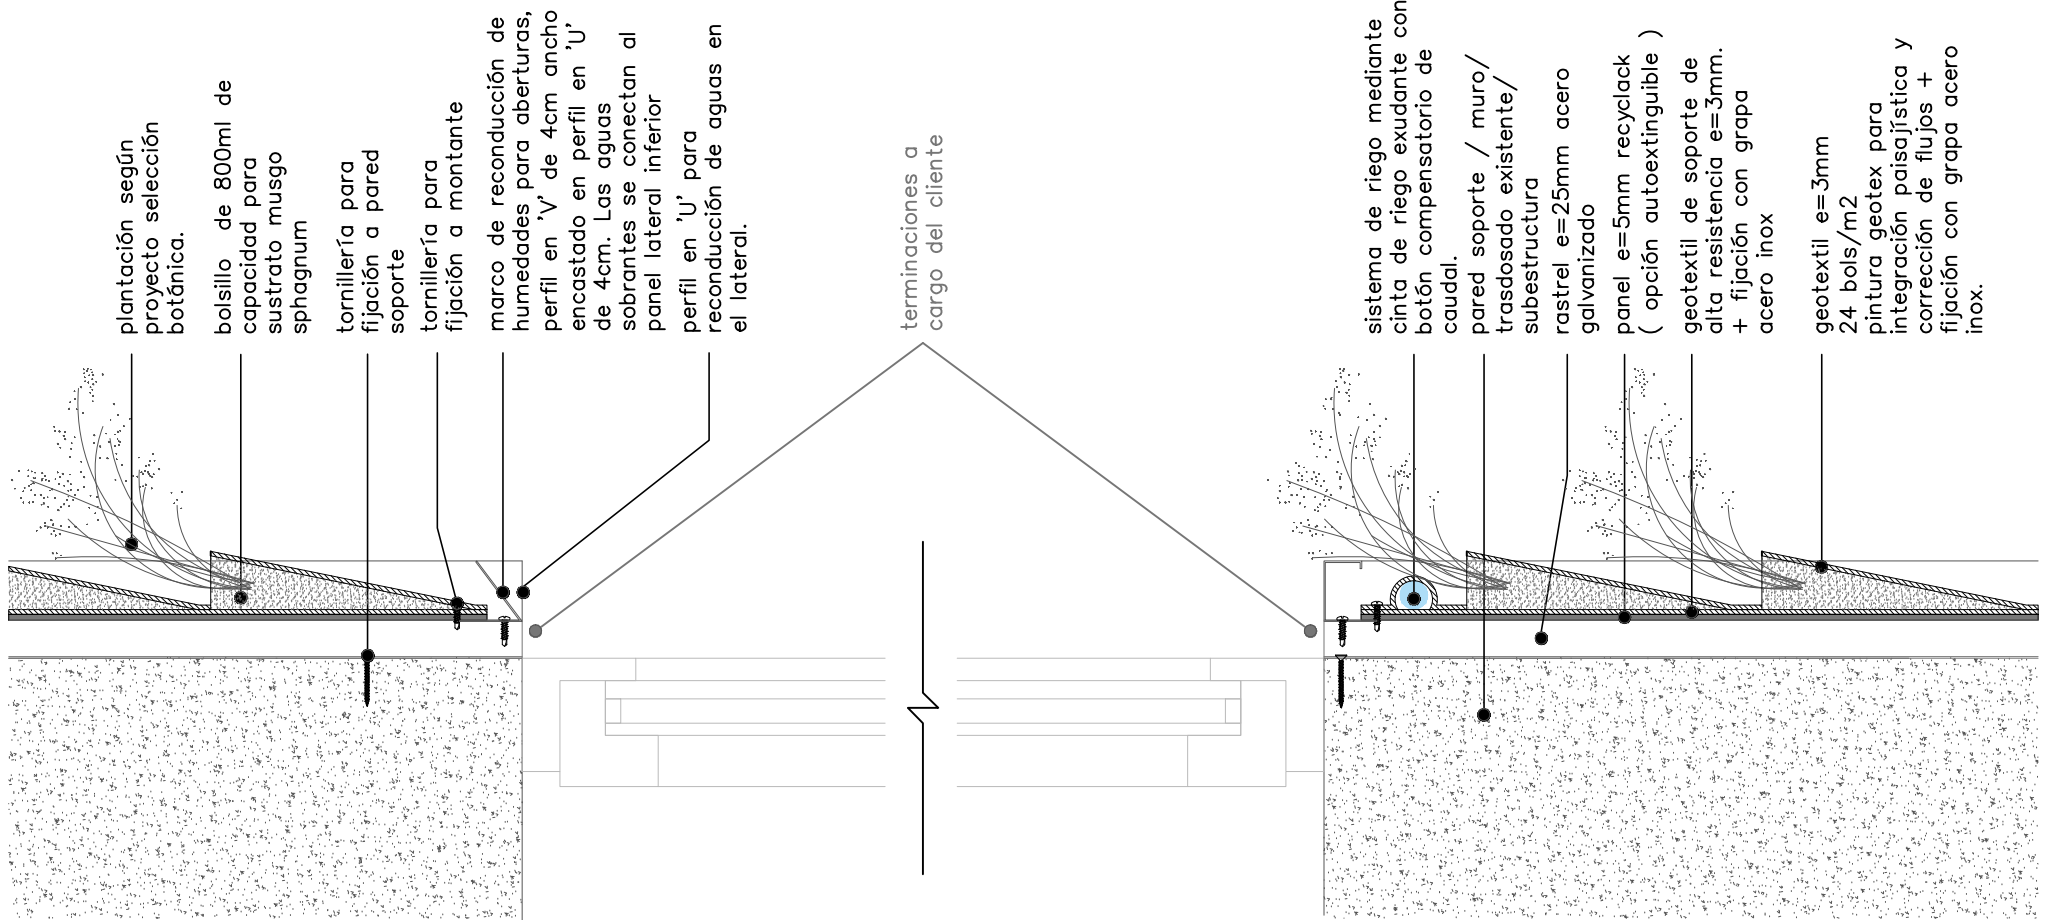


i P A N E L

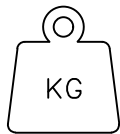

SISTEMA: 7kg/m²
+AGUA+PLANTA:
17kg/m²



24 PLANTAS/m²
3 TAMAÑOS

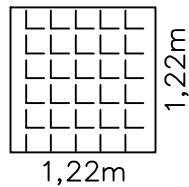

1,22m

1,22m

Sistema ligero adaptable a medidas , curvaturas y perímetros de obra. Incluye 24 bolsillos/m² a determinar su tamaño (pequeño, mediano, grande), sistema de riego mediante cinta exudante con regulador de caudal para 1,5litros/m²-día, sensores de humedad, proyecto de selección botánica ajustada a ámbito, necesidades del cliente y tipo de mantenimiento previsto .

VERTICAL

urban
biotechnology