




MODULACIÓ GENERAL

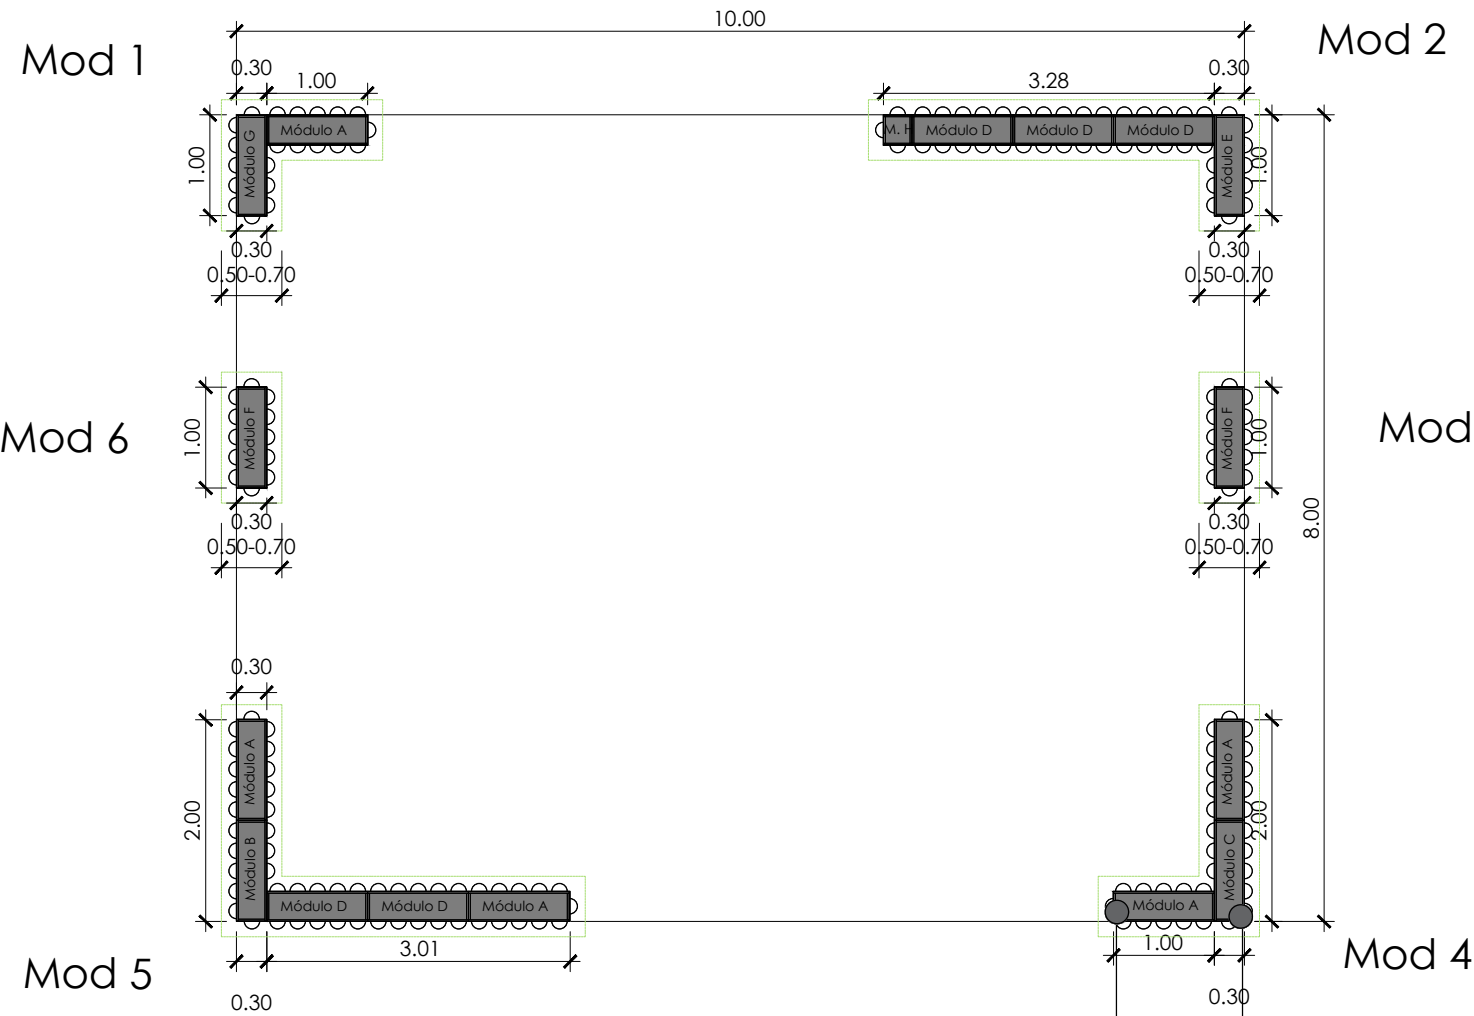

Projecció de vegetació pot variar entre 100mm i 150mm

OBS. Taulers estructurals de fusta de 262 mm de gruix

MÒDUL GRAN: 16 UND

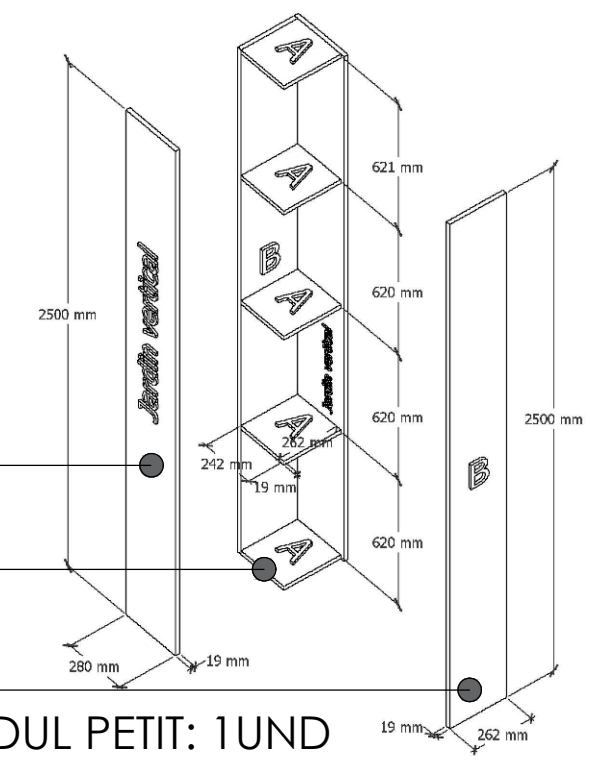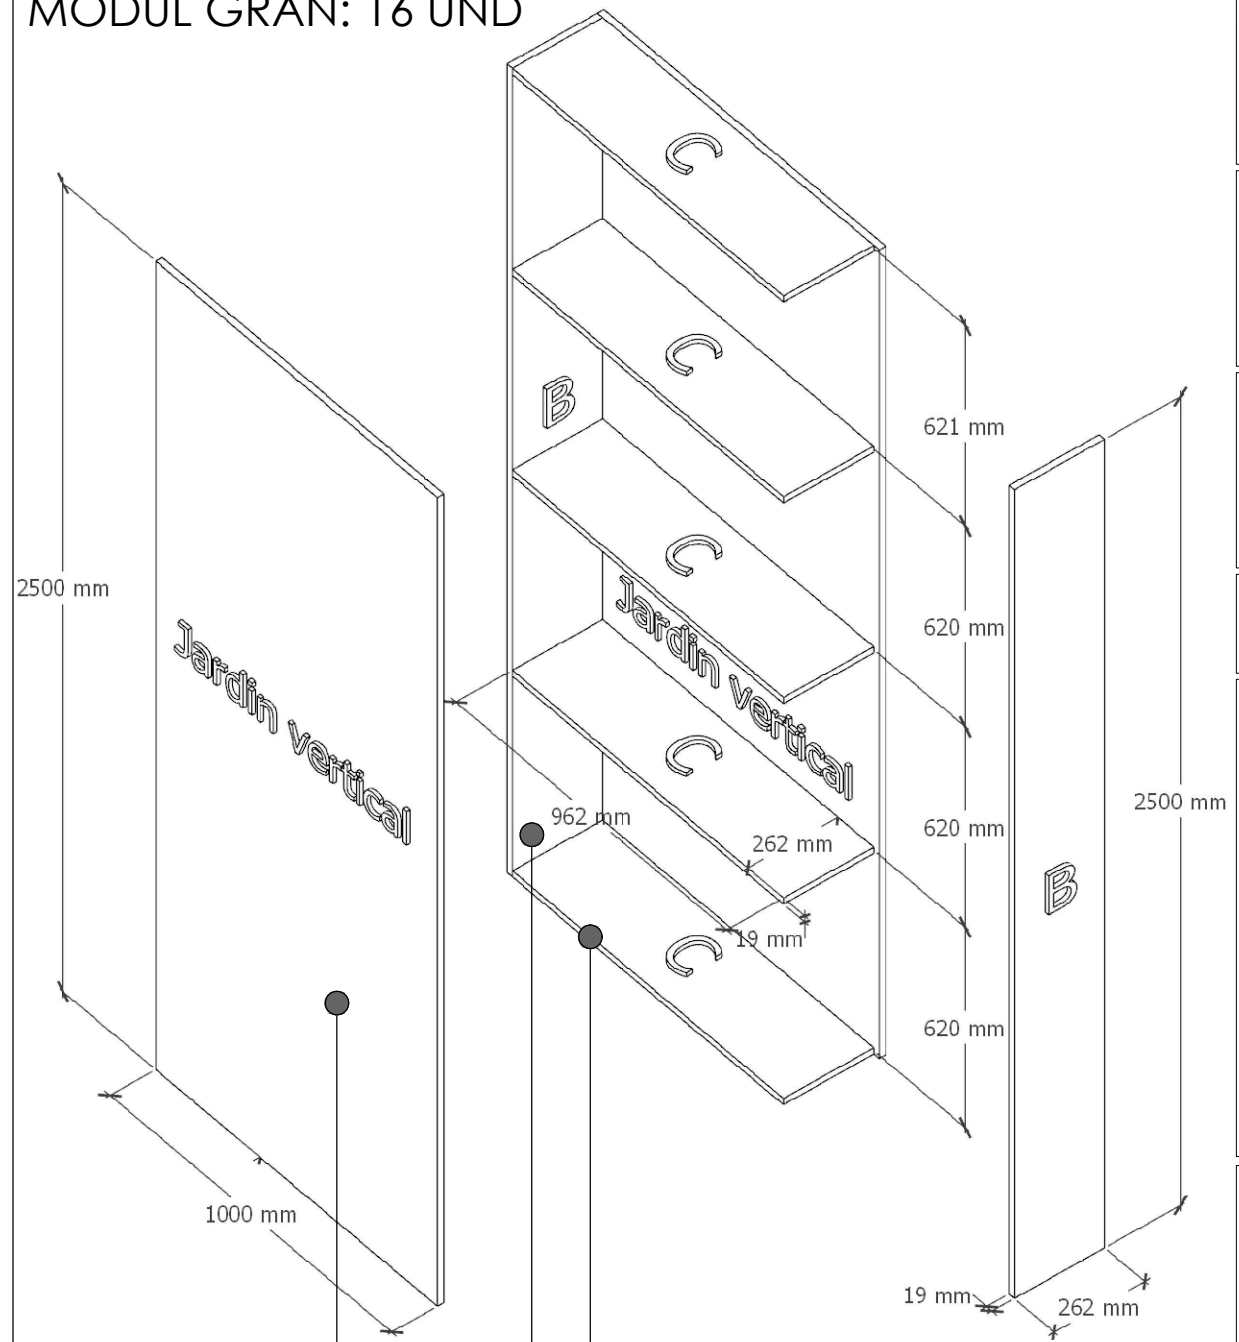

Mòdul de jardí vertical 1mtx 2.50mt

OBS. Taulers estructurals de fusta de 265mm x 2500mm x 19mm cm de gruix

OBS. Taulers estructurals de fusta de 262mm x 962mm x 19mm cm de gruix


Mòdul de jardí vertical 0.28mtx 2.50mt

OBS. Taulers estructurals de fusta de 262mm x 242mm x 19mm cm de gruix

OBS. Taulers estructurals de fusta de 265mm x 2500mm x 19mm cm de gruix

MÒDUL PETIT: 1 UND

MÒDULS

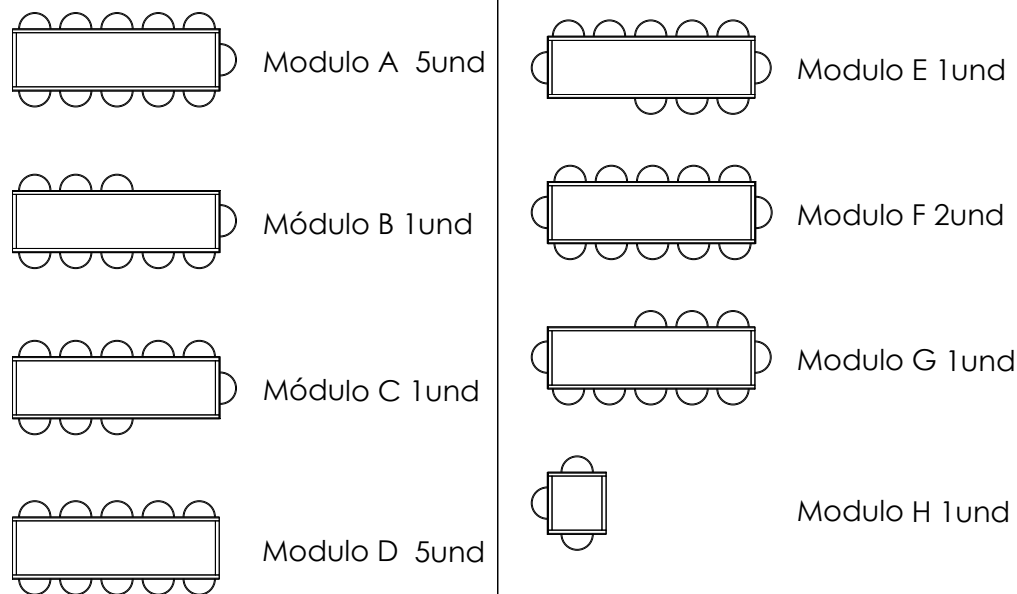

GRUP EMPRESARIAL:



PROJECTE:

CONSTRUMAT

LOCALIZACIÓ:

BARCELONA

CONVENCIONS:

RESPONSABLE:

Vo. Bo.

VERIFICAT:
ANTONIO GUZMÁN
DIRECTOR GENERAL ECOHUB

Vo. Bo.

Dibuix:
JUAN CAMILO ZAPATA V.
Arquitecte paisatgista

Contingut:

JARDI D' ESTANDS

Escala: INDICADES

Data: 02/05/2023

01	
02	
03	
04	
05	

Arxiu:
2023-05-02
CONSTRUMAT.dwg

Codi: AR-002

Planell:

2 / 2