

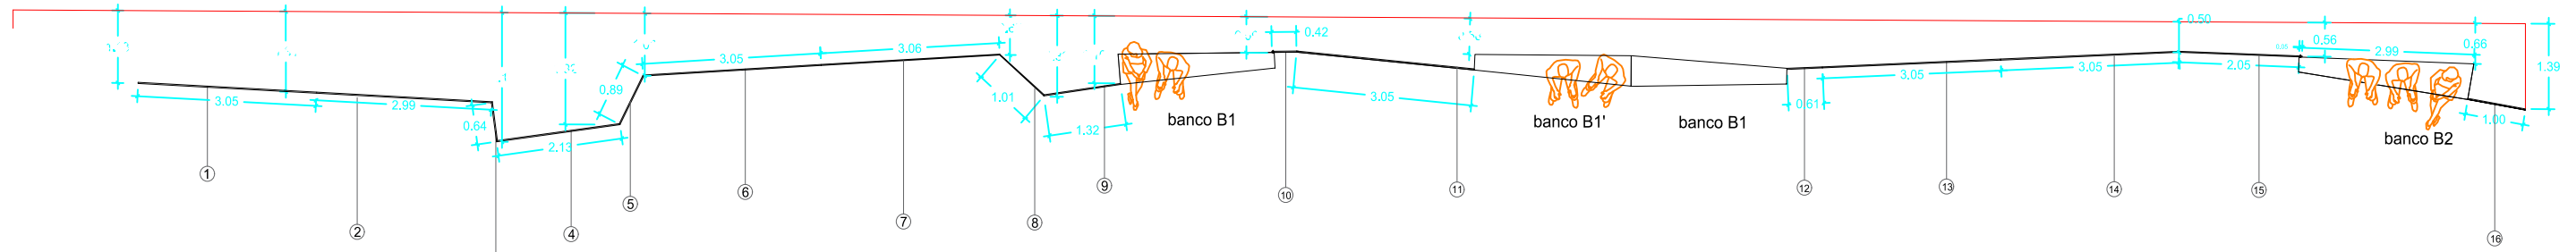



# ALZADO OESTE

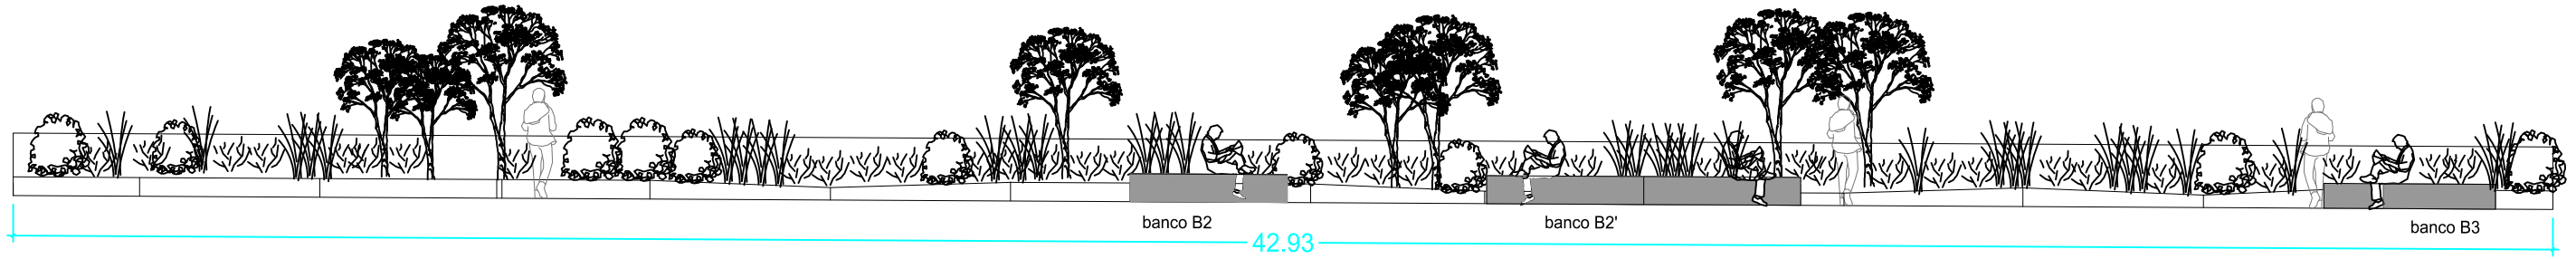

ALZADO TAPAS

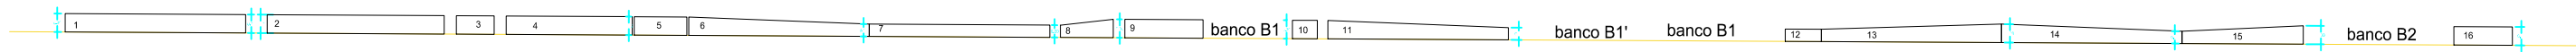

PLANTA TAPAS

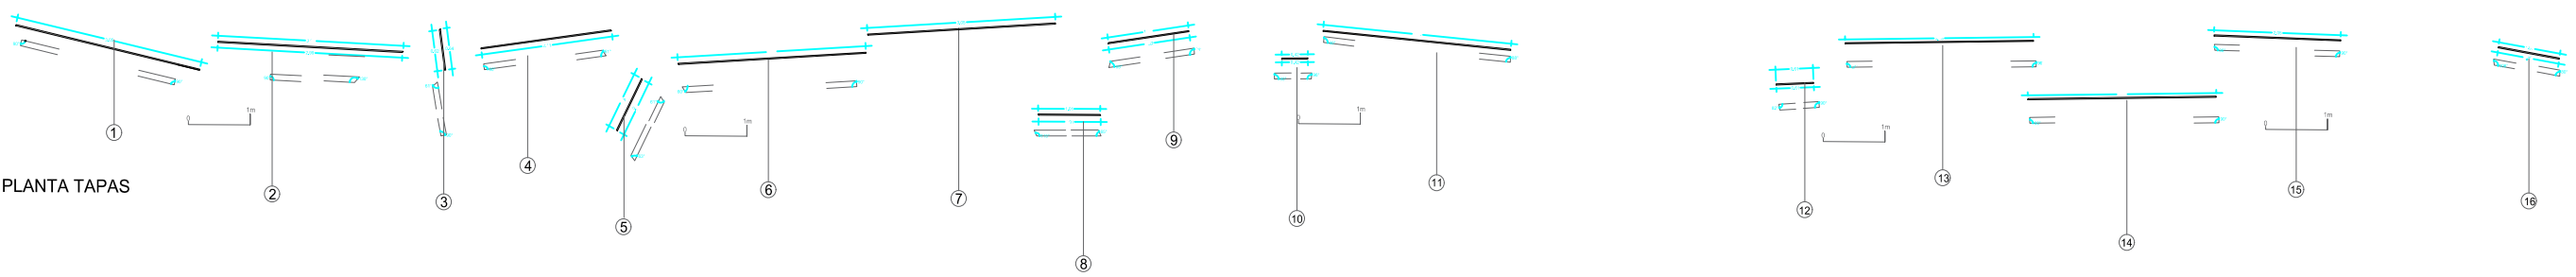

VERDICAL ECOSISTEMAS SL c. doctor rizal 8, local 1, 08006 bcn (esp) www.verdical.com   info@verdical.com	PROYECTO PROPUESTA V2_EXTERIORES NUEVAS OFIC_CONSTRUCCIA	PLANO PLANTA_SECCIONES TIPO	CLIENTE CONSTRUCCIA	ESCALA A3: A4:	FECHA GEN 2023	NUMERO PLANO <b>6 de 8</b>
--	--	--------------------------------	------------------------	----------------------	-------------------	-------------------------------