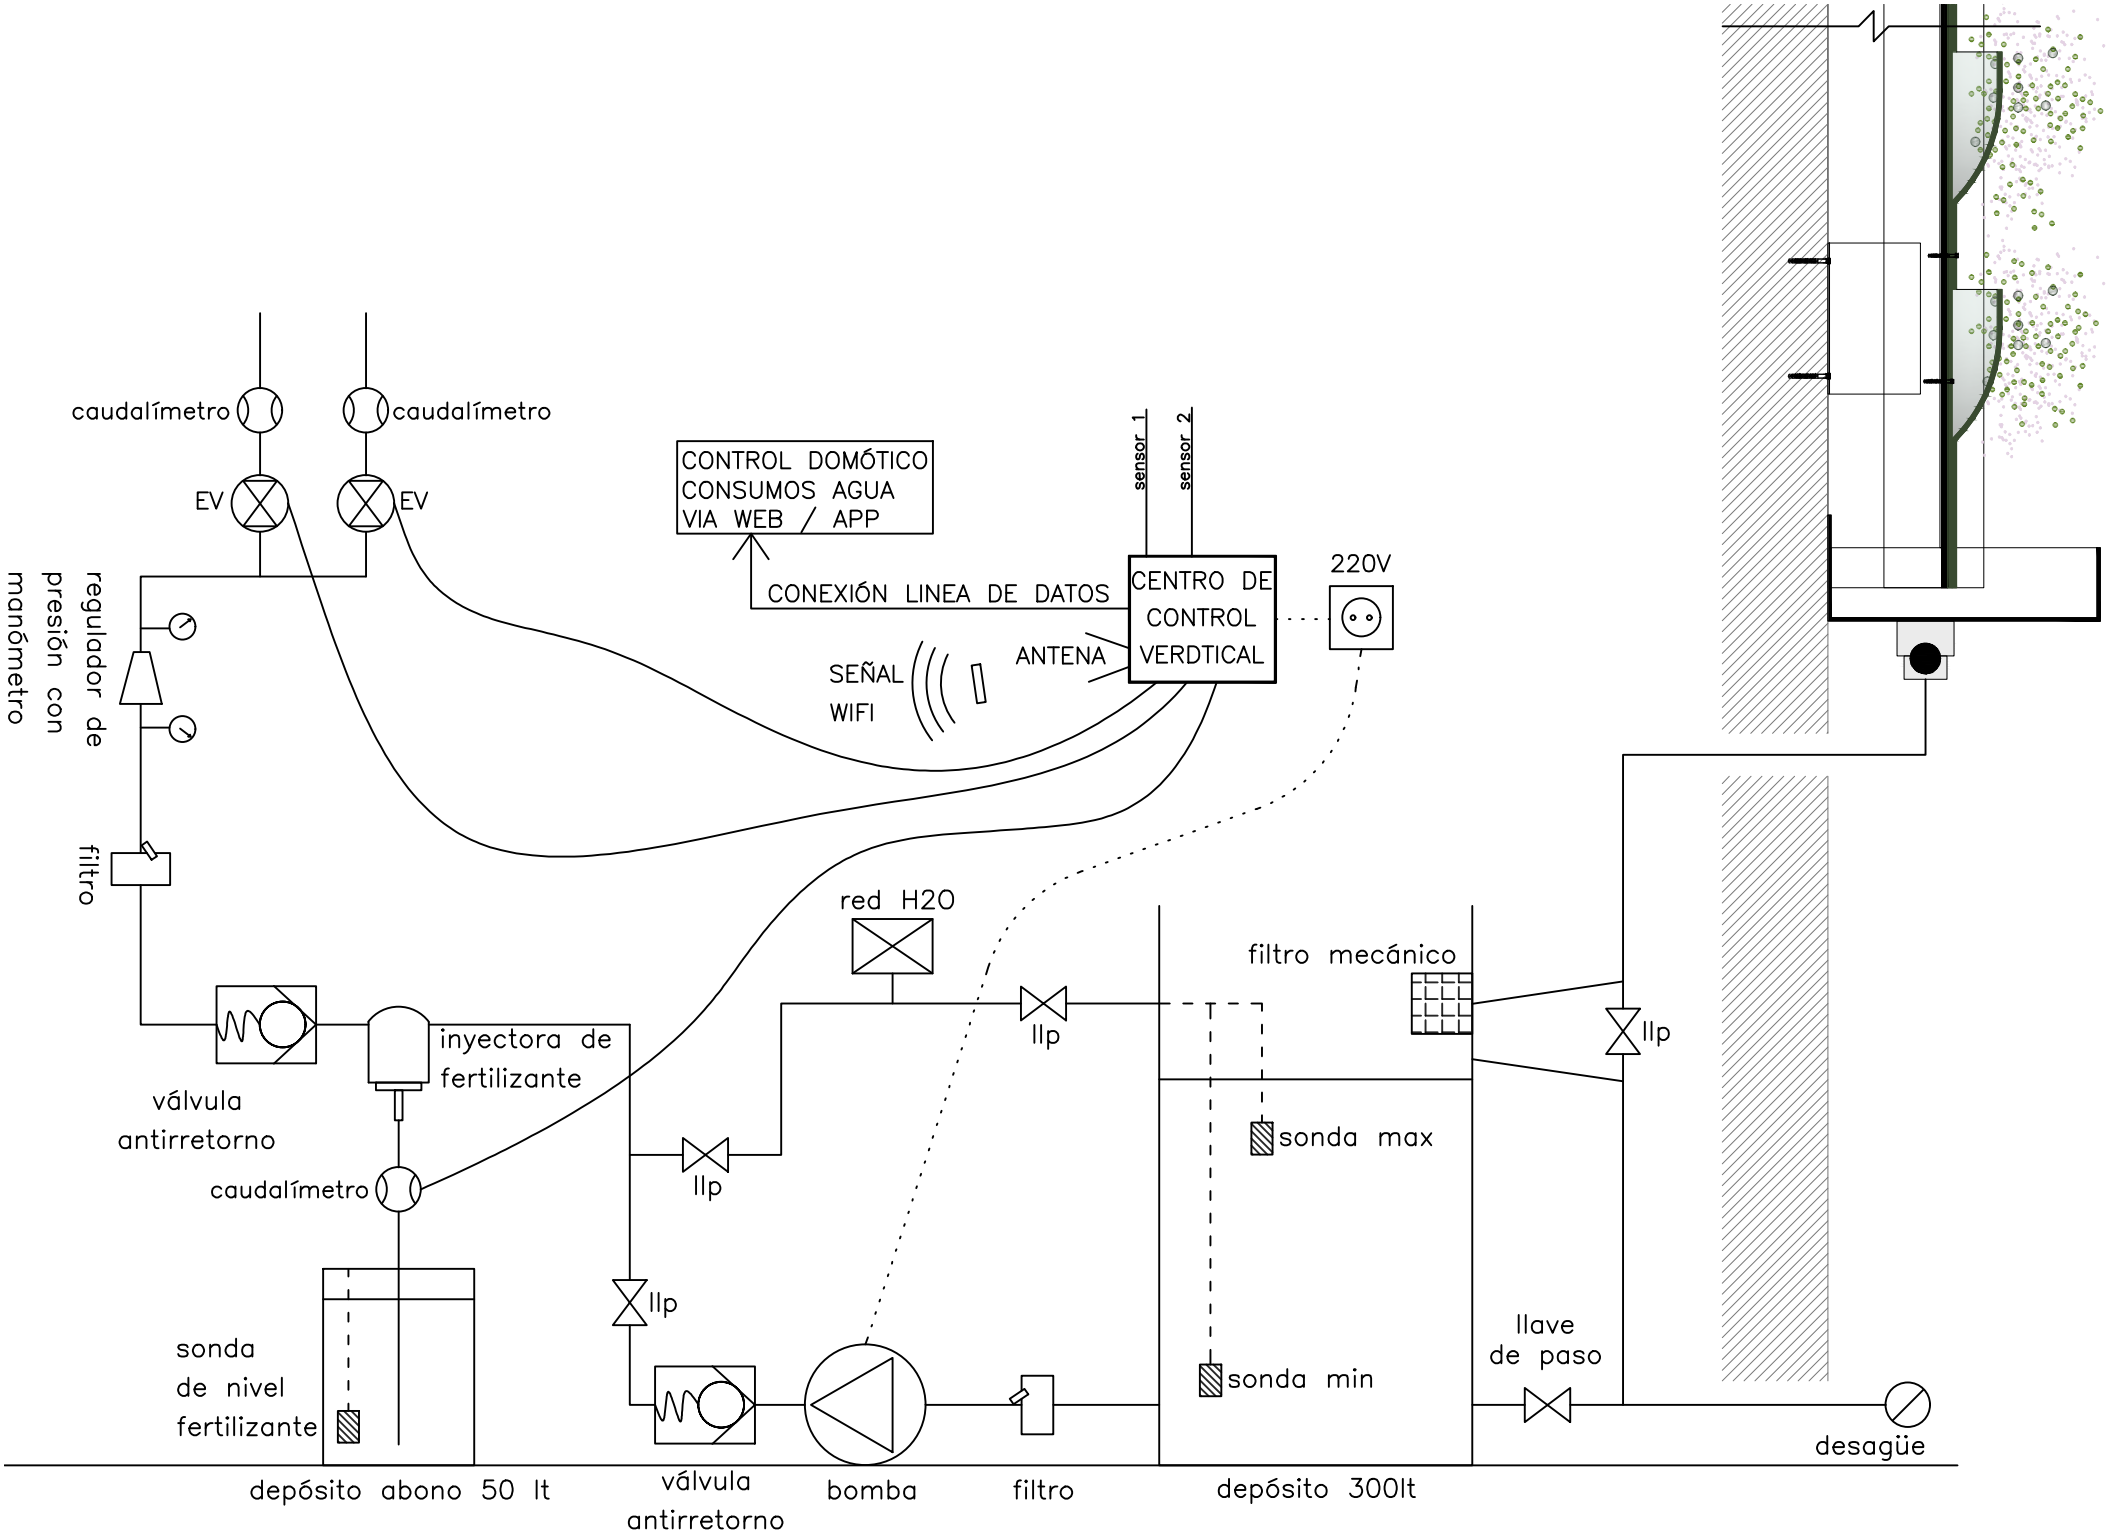

Nº Plano	7
Fecha	02/01/2019
Formato	A4
Escala	1:75
Proyecto	CENTRE CIVIC SANT ILDEFONS
Plano	DETALLE RECIRCULACION

VERDTICAL