

## PLANTAS - REFERENCIA



HIEDRA  
117.86m<sup>2</sup>=4490



ASPARGUS  
38.51m<sup>2</sup>=1465



PISTACIA  
30.68m<sup>2</sup>=1169



OPHIOPOGON  
27.67m<sup>2</sup>=1053



CAREX  
13.46m<sup>2</sup>=514




DRYOPTERIS  
6.52m<sup>2</sup>=250




CORDATA  
4.86m<sup>2</sup>=187



LOROPETALUM  
5.41m<sup>2</sup>=208

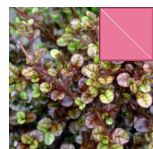

LOPHOMYRTUS  
2.66m<sup>2</sup>=102

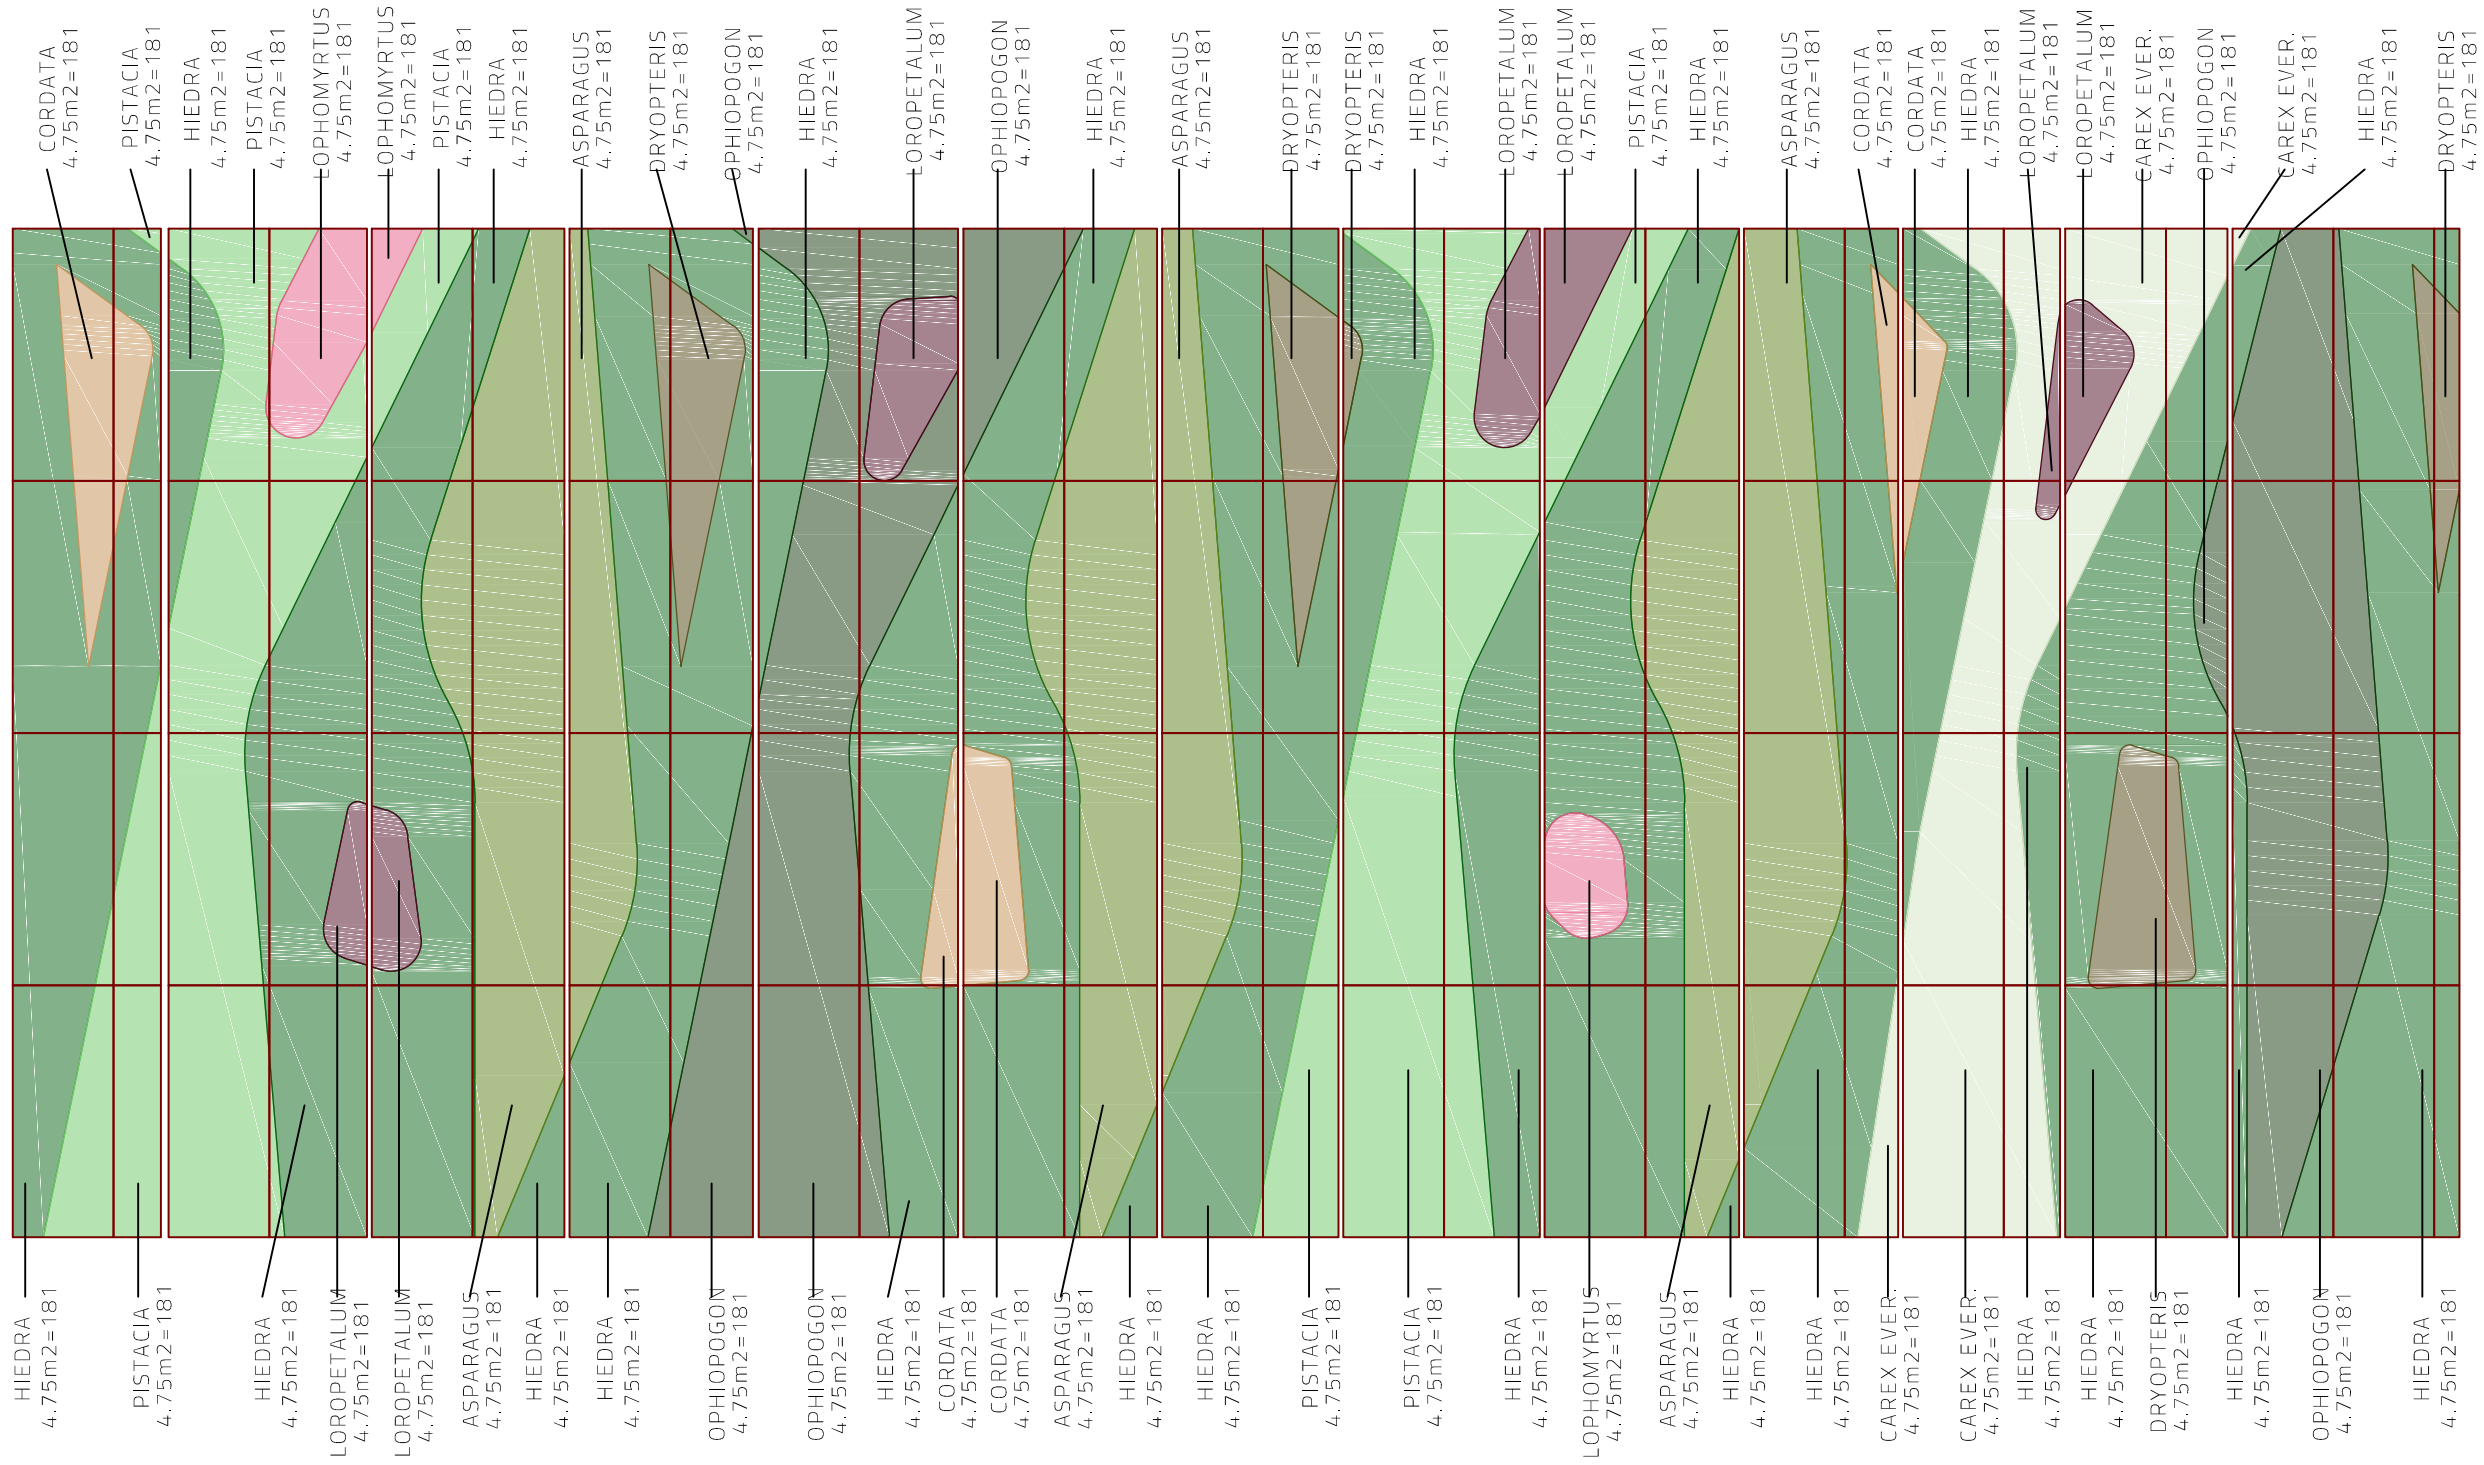

## PROGRAMA DE PROYECTO

- USO DE UN 80% O SUPERIOR DE PLANTAS AUTÓCTONAS EN CUMPLIMIENTO DE NORMAS LEED.
- PLANTAS CON DIFERENTES TEXTURAS, HOJA PERENNE, VERDES DISTINTOS Y COLOR
- USO DE VEGETACIÓN ADAPTADA A MUY POCAS HORAS DE SOL DEBIDO AL ENTORNO.
- **PLATINUM: EMPUJAMOS LA NATURALEZA A SALIR DE SU MARCO, A "OCUPAR" VISUALMENTE TODO EL ESPACIO**