


# IPANEL ALZADO

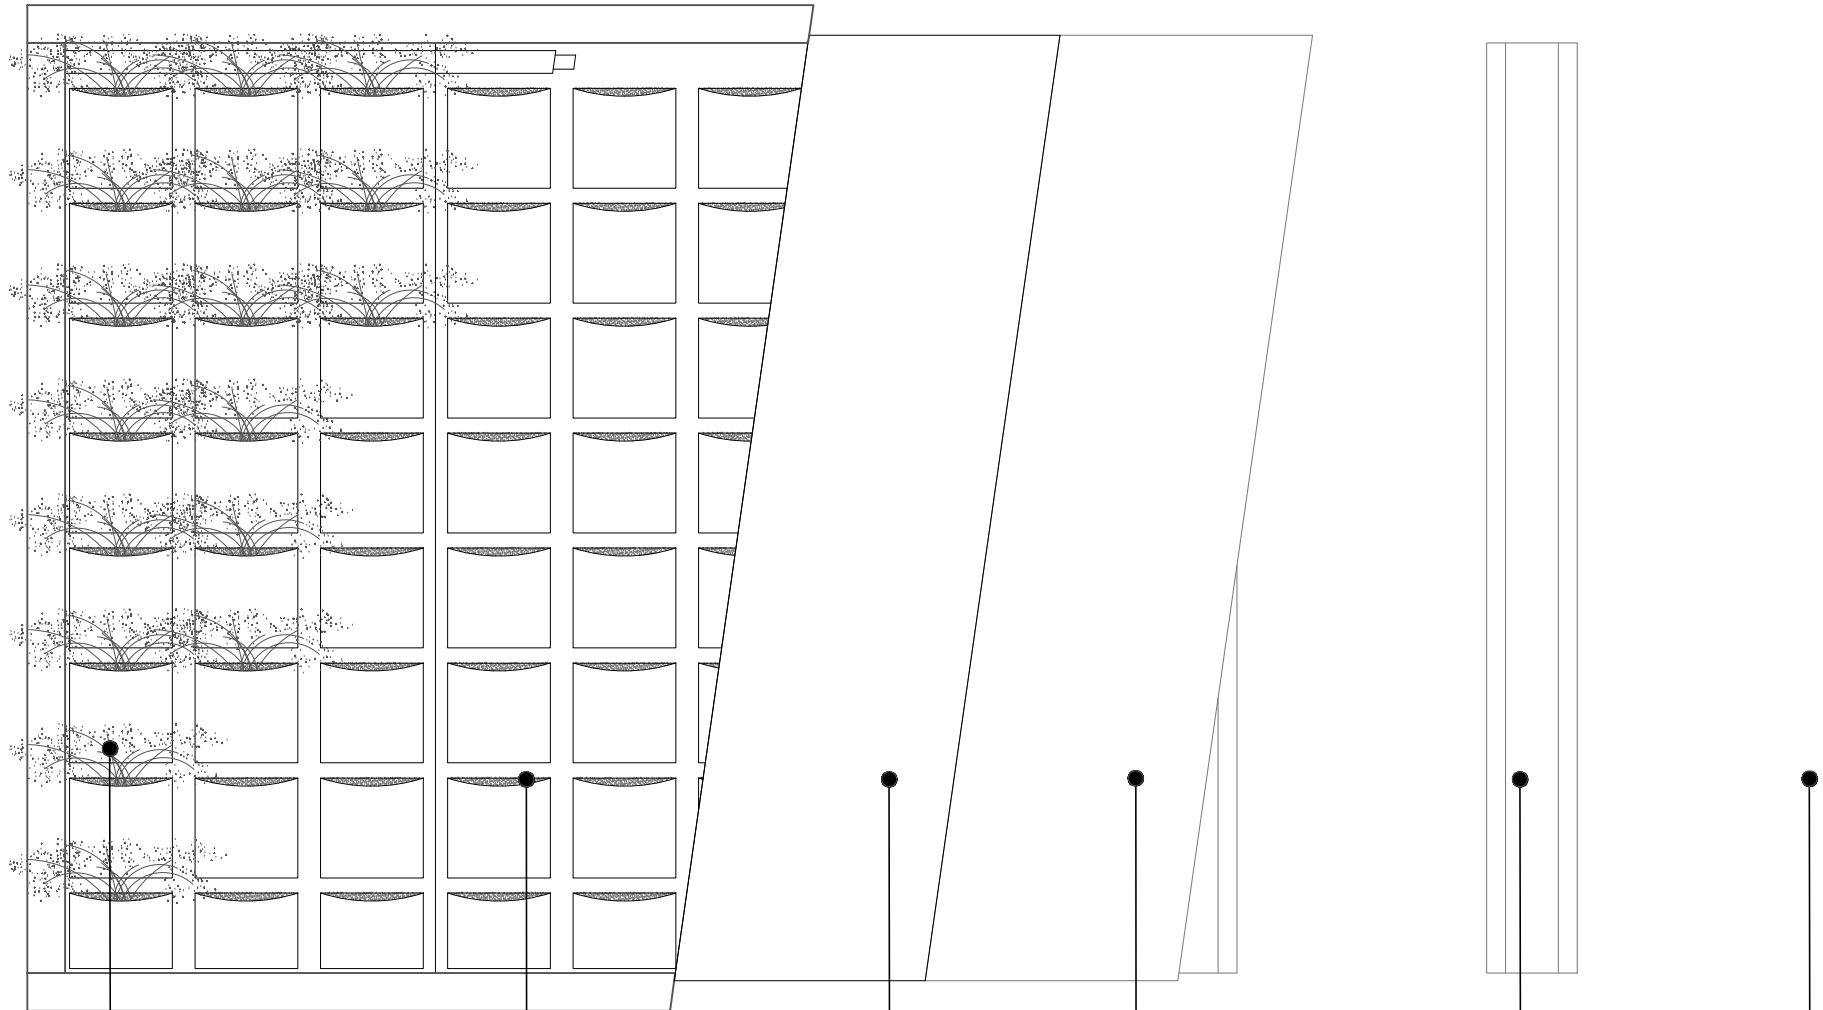

plantación según proyecto de selección botánica.

geotextil e=3mm 42 bols/m2 pintura geotex para integración paisajística y corrección de flujos + fijación con grapa acero inox.


geotextil de soporte de alta resistencia e=3mm. + fijación con grapa acero inox.

panel e=4mm composite PS (opcional autoextinguible)

rastrel e=25mm acero galvanizado

pared soporte/muro/trasdosado existente/subestructura


i P A N E L

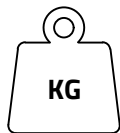


SISTEMA: 7kg/m2  
+AGUA+PLANTA: 17kg/m2



42 PLANTAS/m2  
3 TAMAÑOS

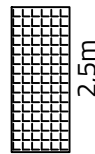

2,5m  
1m

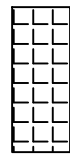

1,25m  
0,5m

Sistema ligero adaptable a medidas , curvaturas y perímetros de obra. Incluye 42 bolsillos/m2 a determinar su tamaño (pequeño, mediano, grande), sistema de riego mediante cinta exudante con regulador de caudal para 1,5litros/m2·dia, sensores de humedad, proyecto de selección botánica ajustada a ámbito, necesidades del cliente y tipo de mantenimiento previsto .

**VERD**  
**TICAL**  
urban  
biotechnology