



IPANEL PLANTA

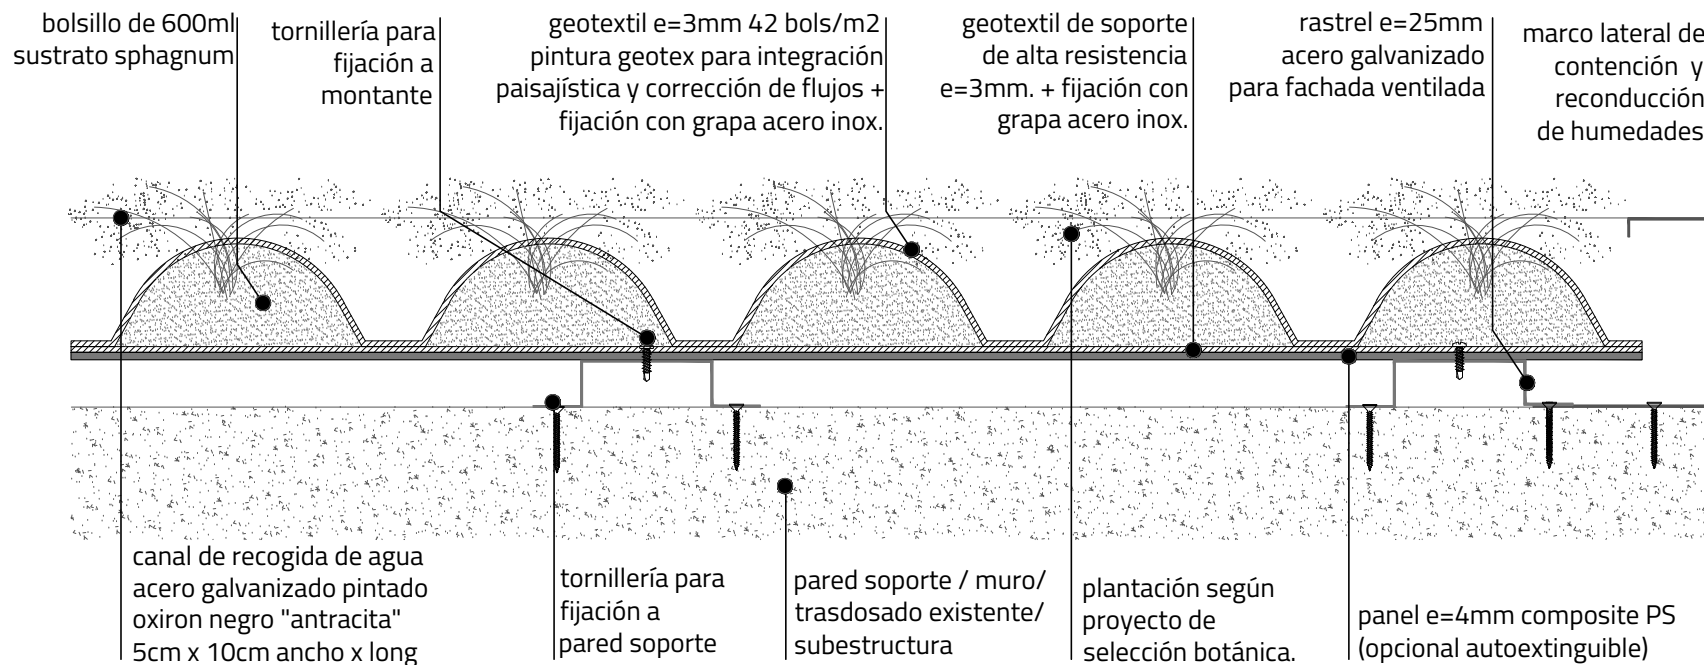


i P A N E L

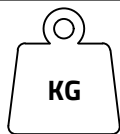


SISTEMA: 7kg/m2
+AGUA+PLANTA: 17kg/m2



42 PLANTAS/m2
3 TAMAÑOS

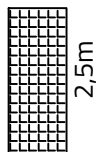

1m

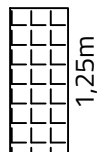

0,5m

Sistema ligero adaptable a medidas , curvaturas y perímetros de obra. Incluye 42 bolsillos/m2 a determinar su tamaño (pequeño, mediano, grande), sistema de riego mediante cinta exudante con regulador de caudal para 1,5litros/m2·dia, sensores de humedad, proyecto de selección botánica ajustada a ámbito, necesidades del cliente y tipo de mantenimiento previsto .

VERD
TICAL
urban
biotechnology