


# IPANEL VISTA 3D

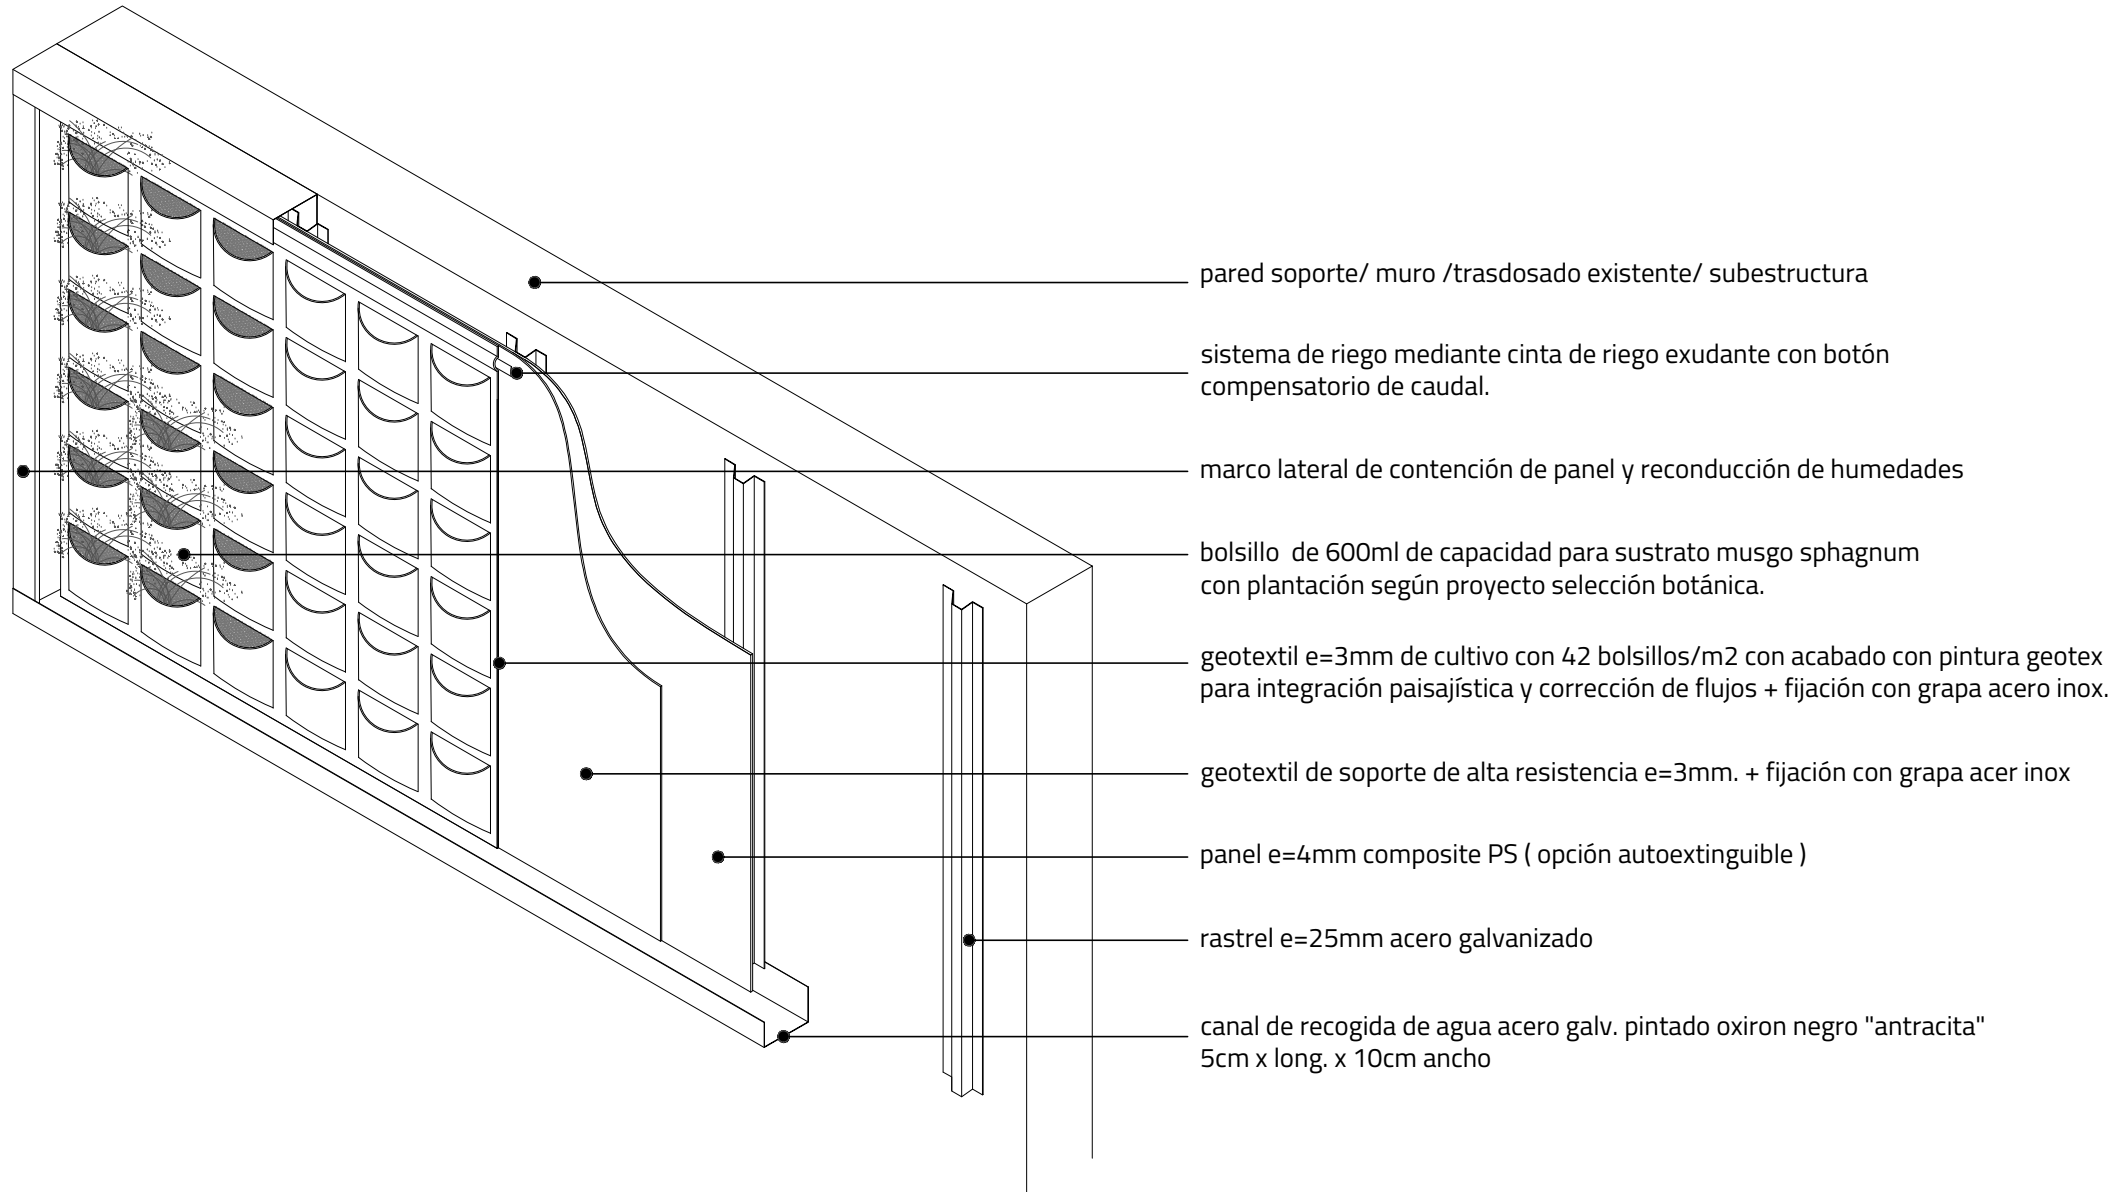

**i P A N E L**




**KG**

SISTEMA: 7kg/m<sup>2</sup>  
+AGUA+PLANTA: 17kg/m<sup>2</sup>




42 PLANTAS/m<sup>2</sup>  
3 TAMAÑOS

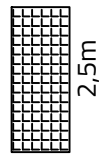

2,5m

1m

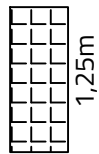

1,25m

0,5m

Sistema ligero adaptable a medidas , curvaturas y perímetros de obra. Incluye 42 bolsillos/m<sup>2</sup> a determinar su tamaño (pequeño, mediano, grande), sistema de riego mediante cinta exudante con regulador de caudal para 1,5litros/m<sup>2</sup>-dia, sensores de humedad, proyecto de selección botánica ajustada a ámbito, necesidades del cliente y tipo de mantenimiento previsto .

**VERD**  
**TICAL**  
urban  
biotechnology