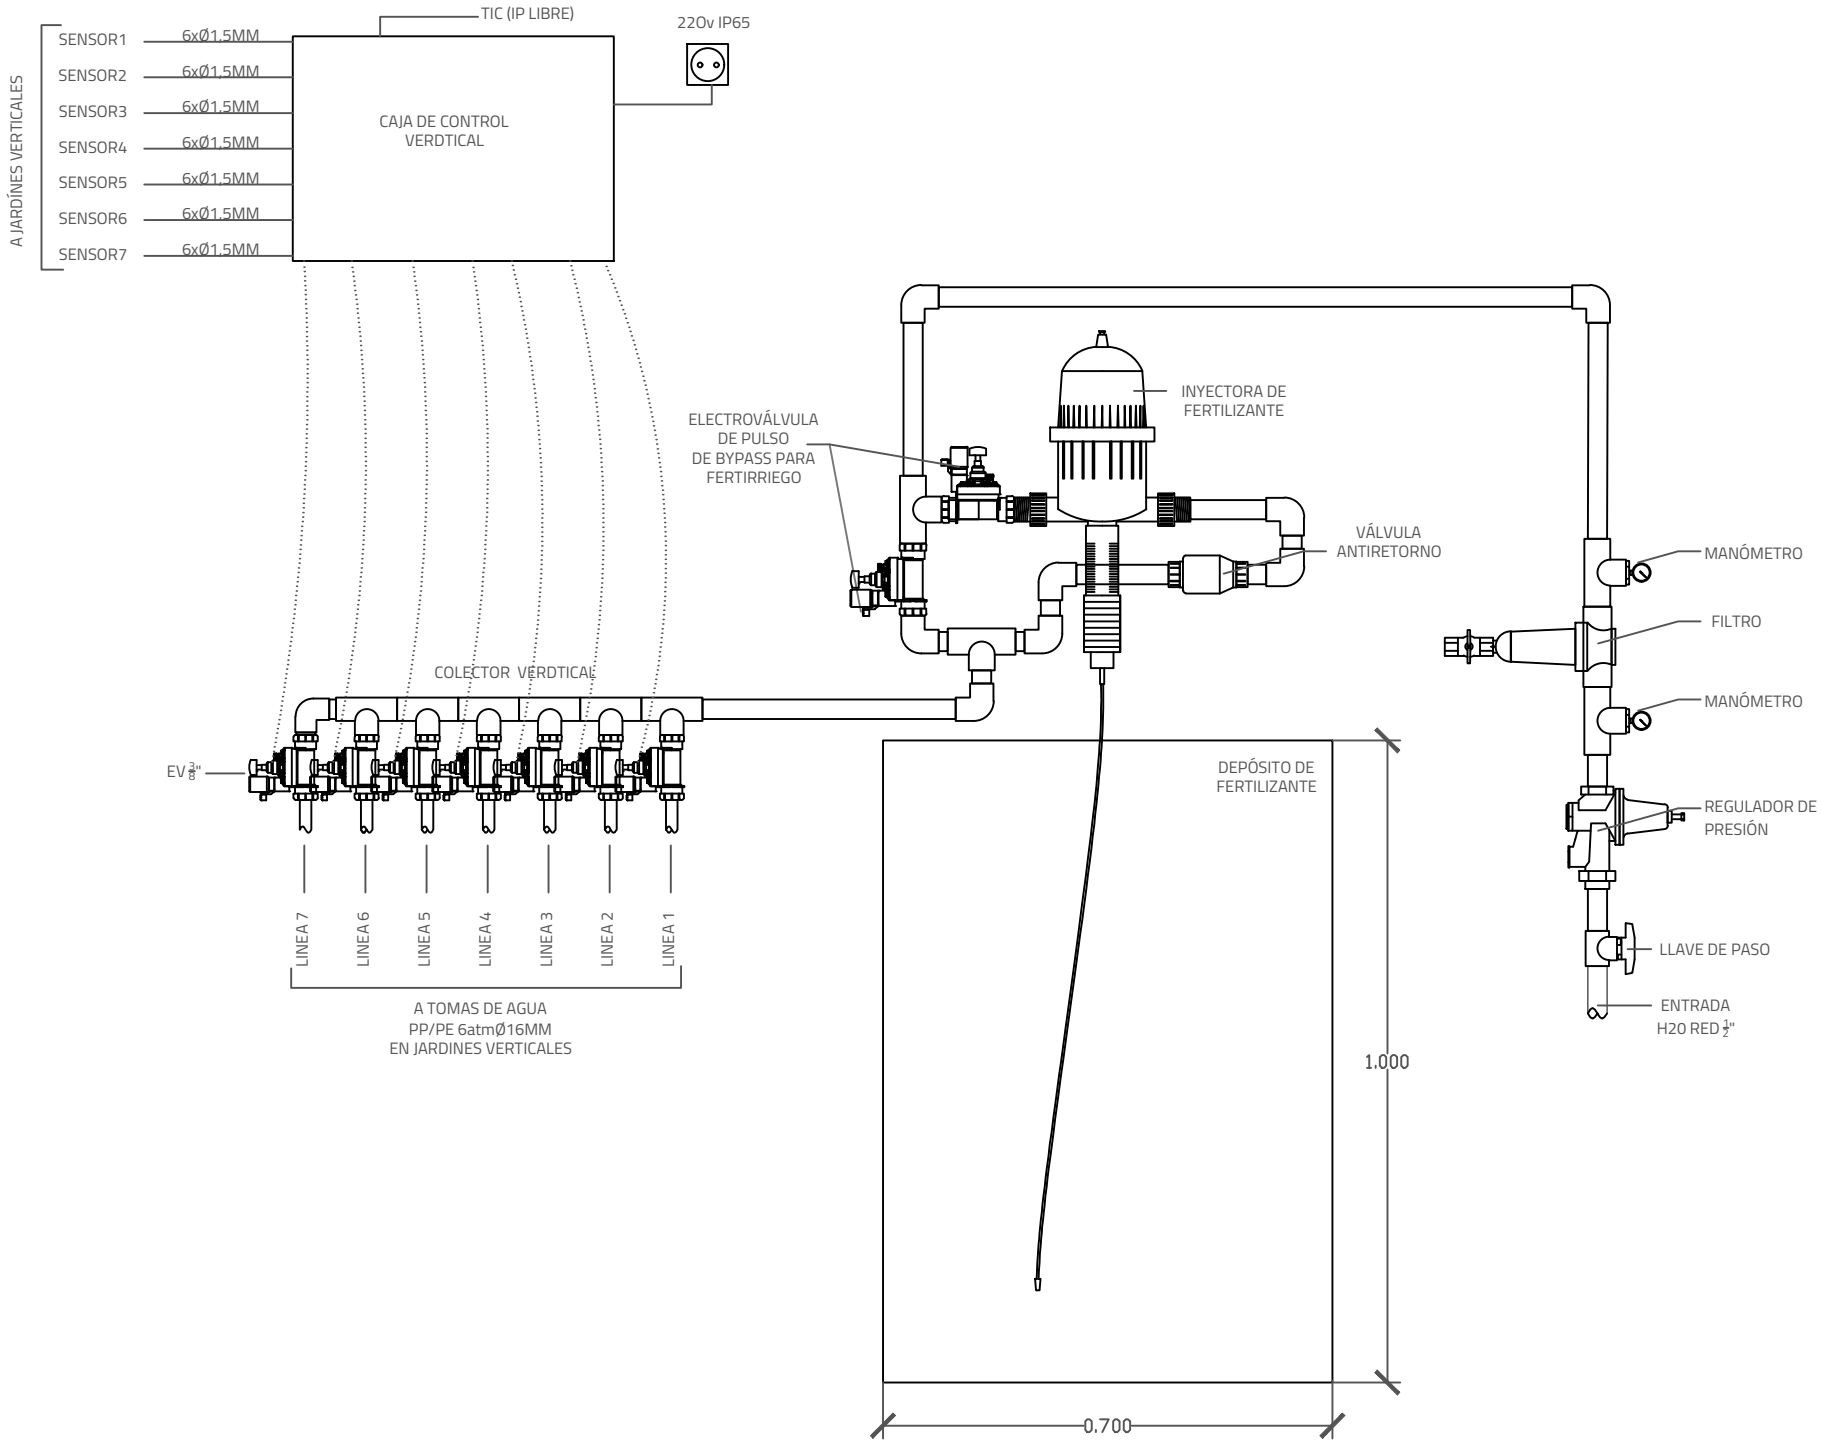
A JARDÍNES VERTICALES
SENSOR1
SENSOR2
SENSOR3
SENSOR4
SENSOR5
SENSOR6
SENSOR7
6xØ1.5MM
TIC (IP LIBRE)
CAJA DE CONTROL
VERDTICAL
220v IP65
INYECTORA DE
FERTILIZANTE
ELECTROVÁLVULA
DE PULSO
DE BYPASS PARA
FERTIRRIEGO
VÁLVULA
ANTIRETORNO
MANÓMETRO
FILTRO
MANÓMETRO
REGULADOR DE
PRESIÓN
LLAVE DE PASO
ENTRADA
H20 RED 1/2"
COLECTOR VERDTICAL
EV 3/8"
LINEA 7
LINEA 6
LINEA 5
LINEA 4
LINEA 3
LINEA 2
LINEA 1
A TOMAS DE AGUA
PP/PE 6atmØ16MM
EN JARDINES VERTICALES
DEPÓSITO DE
FERTILIZANTE
1.000
0.700