



Certificación:
DIT N° 550R/16


LEZ

CUBIERTA PLANA AJARDINADA INTENSIVA

Impermeabilización: Membrana bituminosa bicapa adherida (SBS)

Aislamiento térmico: Poliestireno extruido (XPS)

Acabado: Jardín intensivo

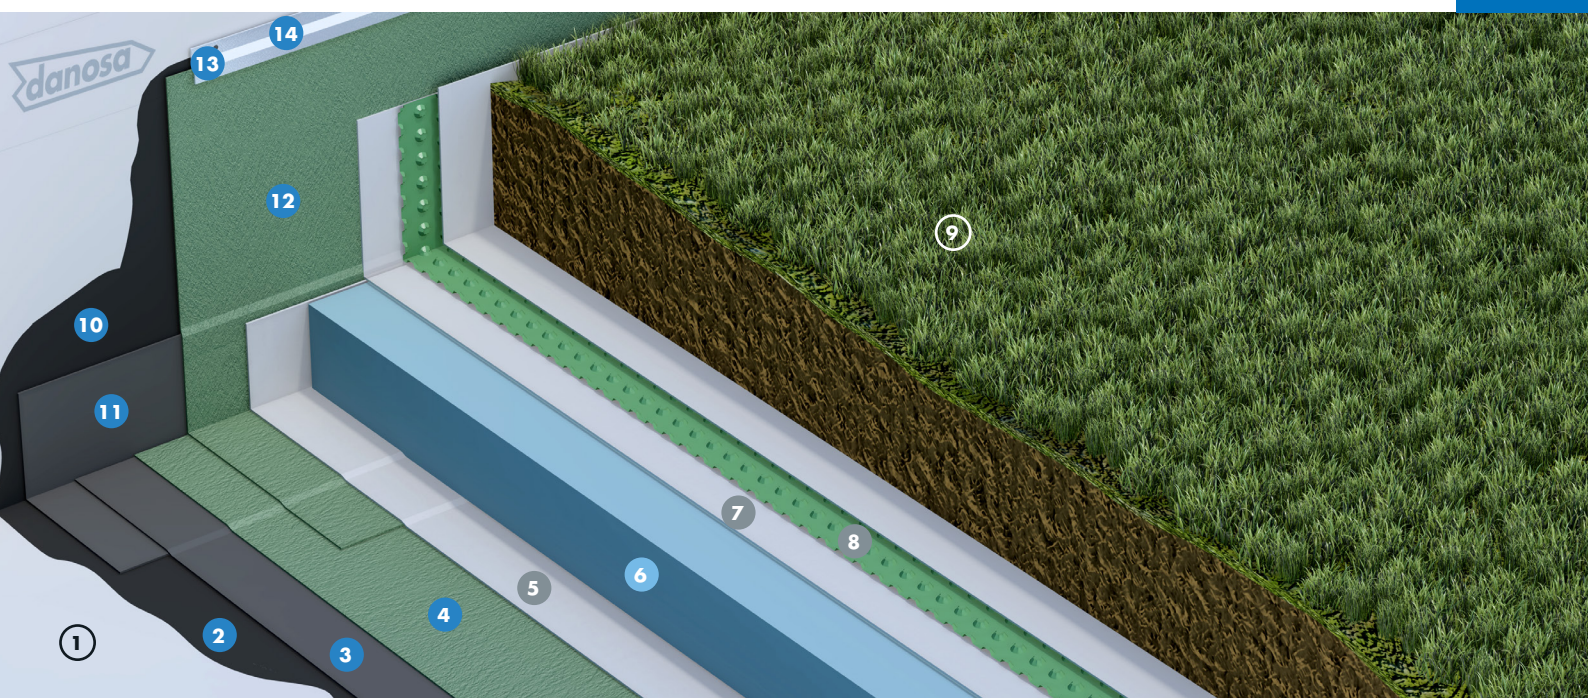

ESTANQUIDAD AL AGUA
GLASDAN® 30 P ELAST

ESTANQUIDAD AL AGUA
**ESTERDAN® PLUS 50/GP ELAST
VERDE JARDÍN**

AHORRO DE ENERGÍA
DANOPREN® TR

VENTAJAS

- Impermeabilización resistente a la penetración de raíces.
- Sistema ajardinado LEED®.
- Impermeabilización de alta elasticidad y gran durabilidad con propiedades autocicatrizantes.
- Impermeabilización bicapa adherida.
- Aplicación mediante soplete de gas propano.
- Membrana impermeabilizante resistente a los microorganismos y a la oxidación.
- Gran capacidad para el puenteo de fisuras.
- Drenaje de alta resistencia a compresión.
- Aislamiento térmico de alta resistencia a compresión y mínima absorción de agua.
- Declaración Ambiental de Producto.

APLICACIÓN

- Edificios logísticos e industriales.
- Edificios de pública concurrencia: centros comerciales.
- Edificios residenciales públicos o privados.
- Edificios para docencia: colegios, universidades, guarderías.
- Edificios administrativos y corporativos.
- Edificios sanitarios: hospitales, ambulatorios, centros de salud, residencias.

LEYENDA

Cubierta:

- ① Soporte de impermeabilización
- ② Imprimación bituminosa CURIDAN®
- ③ Lámina impermeabilizante GLASDAN® 30 P ELAST
- ④ Lámina impermeabilizante ESTERDAN® PLUS 50/GP ELAST VERDE JARDÍN
- ⑤ Capa separadora geotextil DANOFELT® PY 200
- ⑥ Aislamiento térmico DANOPREN® TR
- ⑦ Capa separadora geotextil DANOFELT® PY 200
- ⑧ Capa drenante y filtrante DANODREN® JARDIN
- ⑨ Sustrato vegetal y plantación intensiva

Perimetral:

- ⑩ Imprimación bituminosa CURIDAN®
- ⑪ Banda de refuerzo ESTERDAN® 30 P ELAST
- ⑫ Banda de terminación ESTERDAN® PLUS 50/GP ELAST VERDE JARDÍN
- ⑬ Perfil metálico DANOSA®
- ⑭ Sellado elástico ELASTYDAN® PU 40 GRIS

CUBIERTA PLANA AJARDINADA INTENSIVA

Impermeabilización: Membrana bituminosa bicapa adherida (SBS)
Aislamiento térmico: Poliestireno extruido (XPS)
Acabado: Jardín intensivo



Certificación:
DIT N° 550R/16

PRESCRIPCIONES TÉCNICAS

Función	Producto	Descripción	Propiedad	Valor
Imprimación	CURIDAN®	Imprimación bituminosa de base acuosa.	Adherencia	$\geq 0,3 \text{ kg/m}^2$
Impermeabilización	GLASDAN® 30 P ELAST	Lámina bituminosa de betún modificado (SBS) con armadura de fibra de vidrio y terminación en film plástico.	EN 13707: Láminas bituminosas con armadura para impermeabilización de cubiertas.	
Impermeabilización	ESTERDAN® PLUS 50/GP ELAST VERDE JARDÍN	Lámina bituminosa de betún modificado (SBS) antiraíces con armadura de fieltro de poliéster y terminación en gránulo de pizarra.	EN 13707: Láminas bituminosas con armadura para impermeabilización de cubiertas.	
Separación	DANOFELT® PY 200	Geotextil no tejido formado por fibras de poliéster.	Gramaje	200 g/m ²
Aislamiento térmico	DANOPREN® TR	Planchas rígidas de poliestireno extruido (XPS) de alta resistencia a compresión y mínima absorción de agua.	Conductividad térmica (EN 12667)	$\lambda = 0,033 - 0,037 \text{ W/m}\cdot\text{K}$
Separación	DANOFELT® PY 200	Geotextil no tejido formado por fibras de poliéster.	Gramaje	200 g/m ²
Drenaje y filtración	DANODREN® JARDÍN	Lámina nodular de polietileno de alta densidad (PEAD) y geotextil de polipropileno incorporado.	Drenaje (ISO 12958)	0,5 l/m·s

UNIDAD DE OBRA

Cubierta plana ajardinada intensiva constituida por:

Imprimación bituminosa de base acuosa, 0,3 kg/m², CURIDAN®, lámina bituminosa de betún modificado con elastómeros SBS, con terminación en film plástico, con armadura de fieltro de fibra de vidrio, de 3 kg/m², GLASDAN® 30 P ELAST adherida al soporte con soplete y lámina bituminosa de betún modificado con elastómeros SBS, autoprotegida con gránulo de pizarra y armadura de poliéster reforzado y tratamiento anti-raíz, de 5 kg/m², ESTERDAN® PLUS 50/GP ELAST VERDE JARDÍN adherida a la anterior con soplete; capa separadora formada por geotextil de poliéster DANOFELT® PY 200; aislamiento térmico a base de paneles de poliestireno extruido DANOPREN® TR, de 100 mm de espesor, con juntas perimetrales a media madera; capa separadora formada por geotextil de poliéster DANOFELT® PY 200; capa drenante y filtrante formada por lámina de polietileno con geotextil de polipropileno incorporado DANODREN® JARDÍN; listo para cubrir con sustrato vegetal y plantación intensiva.

Incluye parte proporcional de: Encuentros con paramentos elevando la impermeabilización 20 cm en la vertical sobre acabado de cubierta, formada por: imprimación bituminosa de base acuosa, 0,3 kg/m², CURIDAN®; banda de refuerzo en peto con ESTERDAN 30 P ELAST y banda de terminación con lámina bituminosa autoprotegida por gránulo de pizarra y armadura de poliéster reforzado y tratamiento anti-raíz de

5 kg/m², ESTERDAN® PLUS 50/GP ELAST VERDE JARDÍN, ambas adheridas al soporte y entre sí con soplete; perfil metálico DANOSA® fijado mecánicamente al paramento y cordón de sellado ELASTYDAN® PU 40 GRIS entre el paramento y el perfil metálico. Encuentros con sumideros formado por imprimación bituminosa de base acuosa, 0,3 kg/m², CURIDAN®; lámina bituminosa de adherencia, con terminación en film plástico, con armadura de fieltro de poliéster, de 4 kg/m², ESTERDAN® 40 P ELAST adherida al soporte; CAZOLETA DANOSA® prefabricada de EPDM del diámetro necesario soldada a la banda de adherencia y arqueta de registro de jardinería. Junta de dilatación consistente en imprimación bituminosa de base acuosa, 0,3 kg/m², CURIDAN®; fuelle inferior mediante lámina bituminosa de betún modificado con elastómeros SBS, con terminación en film plástico, con armadura de fieltro de poliéster, de 4 kg/m², ESTERDAN® 40 P ELAST adherida al soporte; relleno con cordón asfáltico JUNTODAN®; fuelle superior mediante lámina bituminosa de betún modificado con elastómeros SBS, autoprotegida con gránulo de pizarra y armadura de poliéster reforzado y tratamiento anti-raíz, de 5 kg/m², ESTERDAN® PLUS 50/GP ELAST VERDE JARDÍN.

Productos provistos de marcado CE europeo y sistema de impermeabilización certificado mediante Documento de Idoneidad Técnica (DIT) ESTERDAN® PENDIENTE CERO n° 550R/16. Puesta en obra conforme a DIT n° 550R/16 y norma UNE 104401.